




Revisions			
A/A	DESCRIPTION	DATE	ISSUE SHEET
REV+	FIRST ISSUE	23.05.16	01-1

ΠΑΡΑΤΗΡΗΣΕΙΣ

- ΥΦΙΣΤΑΜΕΝΕΣ ΙΣΟΥΦΕΙΣ
- ΥΦΙΣΤΑΜΕΝΑ ΥΨΟΜΕΤΡΑ
- ΜΑΡΜΑΡΟ ΣΗΜΒΟΛΩΜΕΝΟ ΣΕ ΔΙΑΦΟΡΑ ΧΡΩΜΑΤΙΣΜΟΥΣ
- ΜΠΤ= ΜΠΕΤΟΝ ΤΡΙΤΟ ΑΡΜΟΛΟΓΗΜΕΝΟ
- ΠΤ= ΠΑΤΗΤΗ ΤΣΙΜΕΝΤΟΚΟΝΙΑ (ΒΛΕΠΕ ΠΡΟΔΙΑΓΡΑΦΕΣ)
- ΞΔ= ΓΥΛΙΝΟ ΔΑΠΕΔΟ
- ΠΛ= ΒΟΤΣΑΛΩΤΟ ΑΡΜΟΛΟΓΗΜΕΝΟ
- ΑΔ1= ΑΡΜΟΣ ΔΙΑΣΤΟΛΗΣ, ΒΛΕΠΕ ΛΕΠΤ.
- ΑΔ2= ΑΡΜΟΣ ΔΙΑΣΤΟΛΗΣ, ΒΛΕΠΕ ΛΕΠΤ.
- ΑΔ3= ΑΡΜΟΣ ΔΙΑΣΤΟΛΗΣ, ΒΛΕΠΕ ΛΕΠΤ.
- ΠΑ1= ΠΕΡΙΜΕΤΡΙΚΟΣ ΑΡΜΟΣ, ΒΛΕΠΕ ΛΕΠΤ.
- ΠΑ2= ΠΕΡΙΜΕΤΡΙΚΟΣ ΑΡΜΟΣ, ΒΛΕΠΕ ΛΕΠΤ.
- ΛΜ= ΛΑΜΑ ΓΑΛΒΑΝΙΖΕ ΠΑΧΟΥΣ 10ΧΙΛ. ΣΤΕΡΕΩΜΕΝΗ ΣΤΟ ΥΠΟΣΤΡΩΜΑ ΑΠΟ ΜΠΕΤΟΝ (ΙΣΧΥΕΙ ΚΑΙ ΣΤΙΣ ΛΕΚΑΝΕΣ ΤΩΝ ΔΕΝΤΡΩΝ)

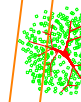

- = τοίχος από ανεπιχριστό σκυροδεμα-σανίδι καινούργιο, ρουκανισμένο, λαδισμένο με προσμίκτο υπερρρευστοποιητή
- = τοίχος από τουβλό

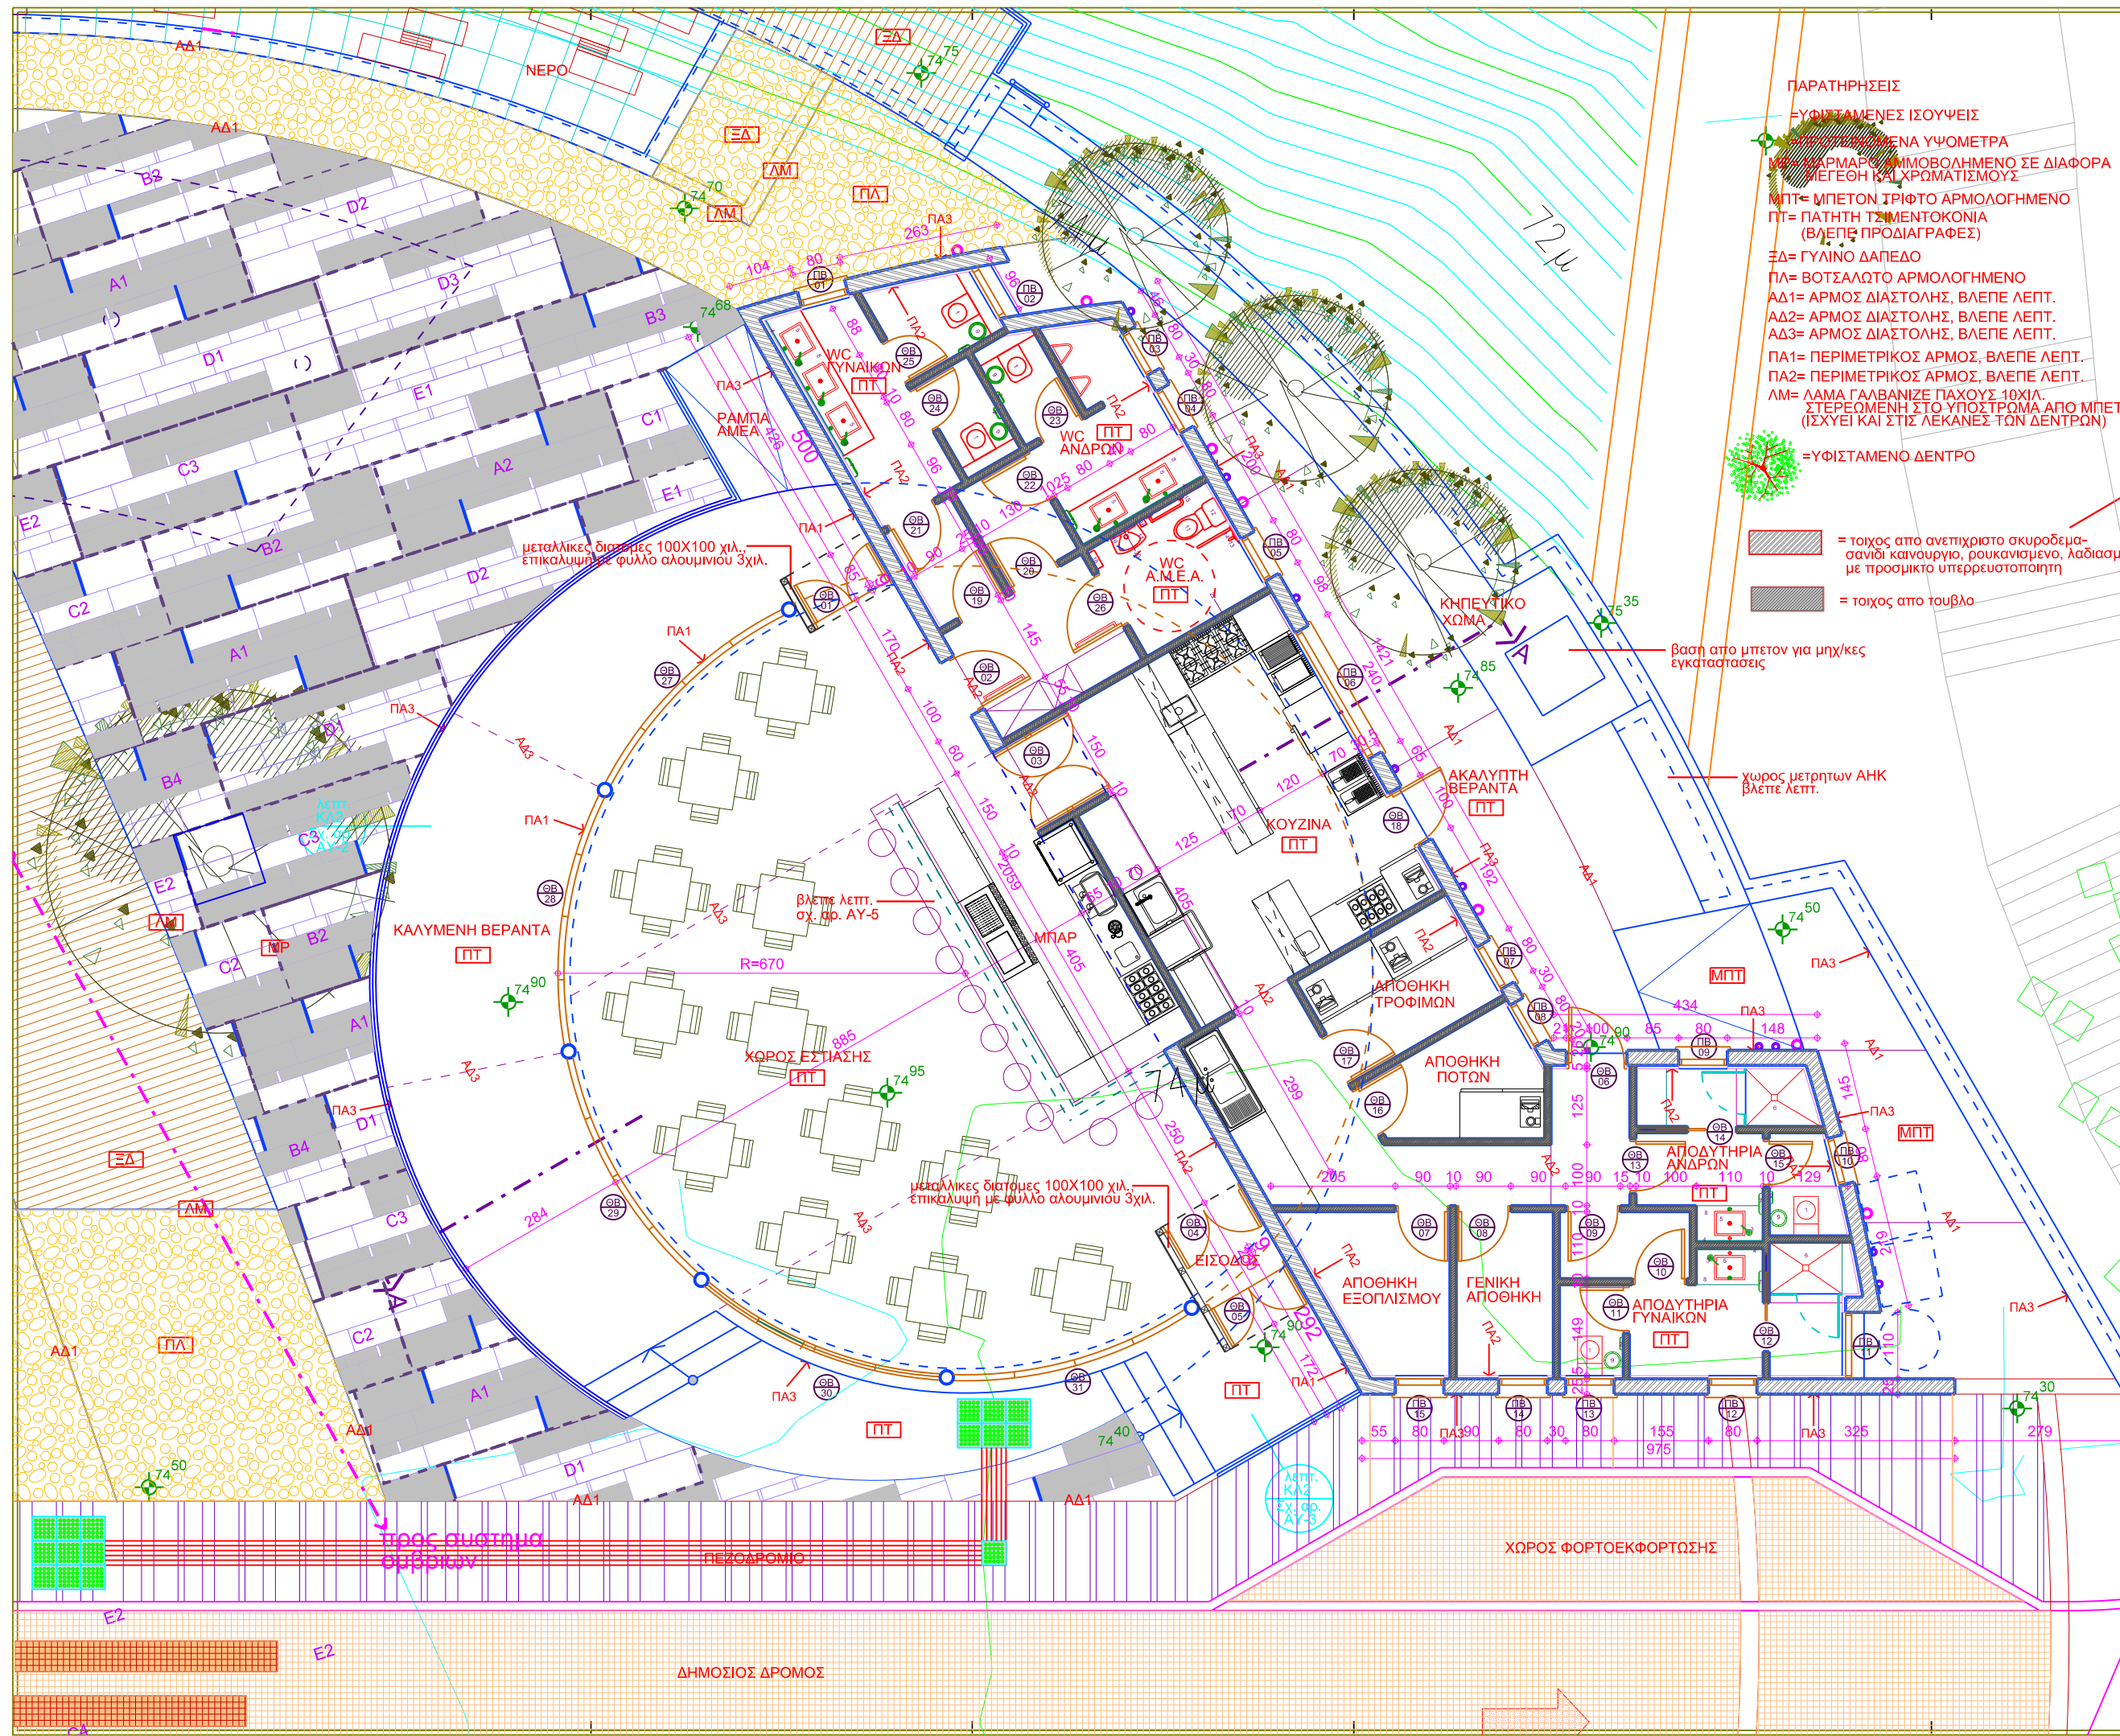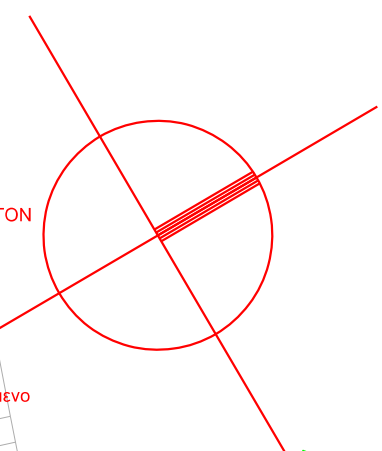

βασή από μπετον για μηχανές εγκαταστάσεις

χώρος μετρήτων ΑΗΚ βλ. λεπτ.

βλ. λεπτ. σχ. αρ. ΑΥ-5

μεταλλικές διατομές 100X100 χιλ. επικαλυπτή με φύλλο αλουμινίου 3χιλ.

PURPOSE: Tenders

LOUCAIDES & PHILIPPOU
architects engineers

7 GALATEIAS STREET OFFICE 107
P.O. BOX 80324, CY-102 PAFOS, CYPRUS
TEL: +357 99 411 111 FAX: +357 99 411 1799 E-MAIL: louphila@loylamp.com.cy

CLIENT: ΔΗΜΟΣ ΠΑΦΟΥ

PROJECT: ΑΝΑΠΛΑΣΗ ΤΗΣ ΠΛΑΤΕΙΑΣ ΔΙΟΙΚΗΤΗΡΙΟΥ ΠΑΦΟΥ

DRAWING DESCRIPTION: ΚΑΤΩΦΗ ΕΣΤΙΑΤΟΡΙΟΥ

FILE No.: P22 15-TEND-01

SCALE: 1:50 @A1 1:100 @A3

SAVED VIEW: V1

DRAWING No.: A4